


HAUSENHAUS IN BIRKENFELD

HAUS 3

HAUS 2

HAUS 1

SCHNITT DURCH

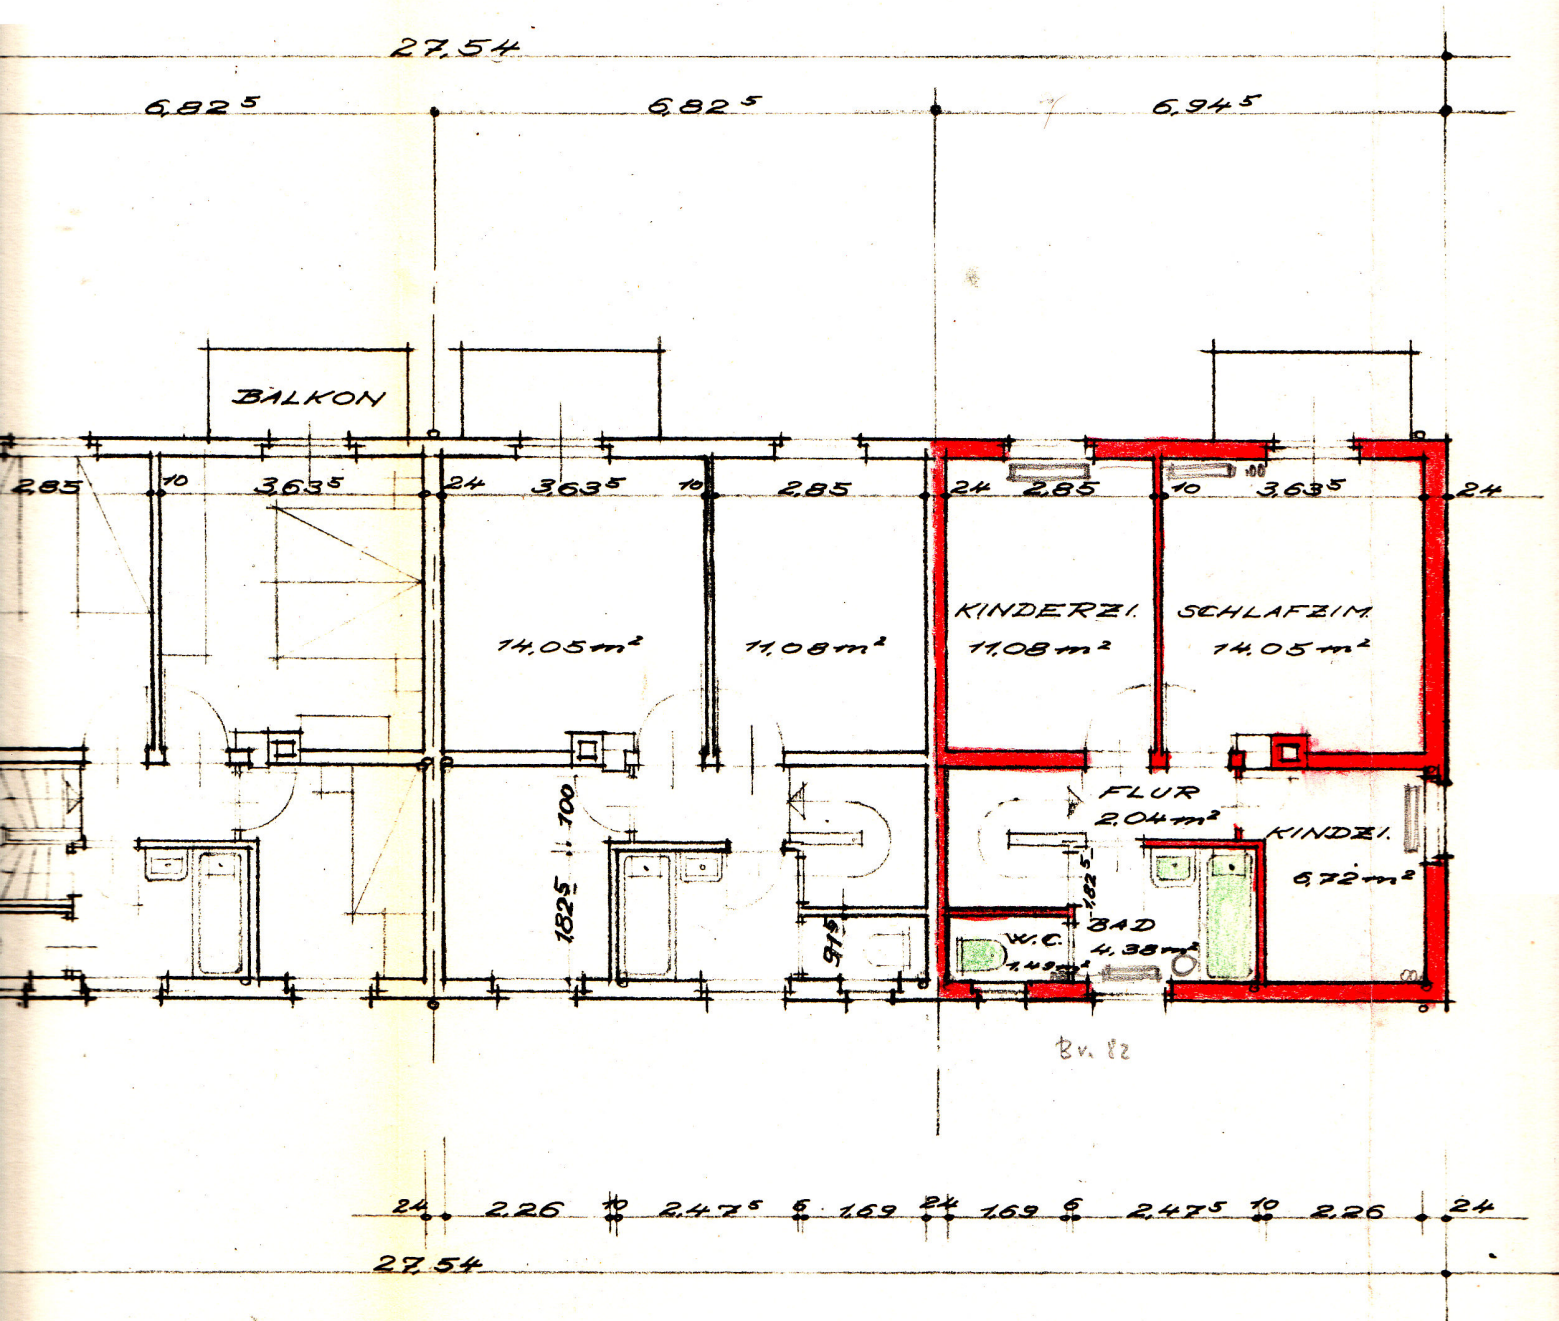

HOSS

Obergeschoss