


HAUS IN BIRKENFELD

153

HAUS 2

HAUS 1

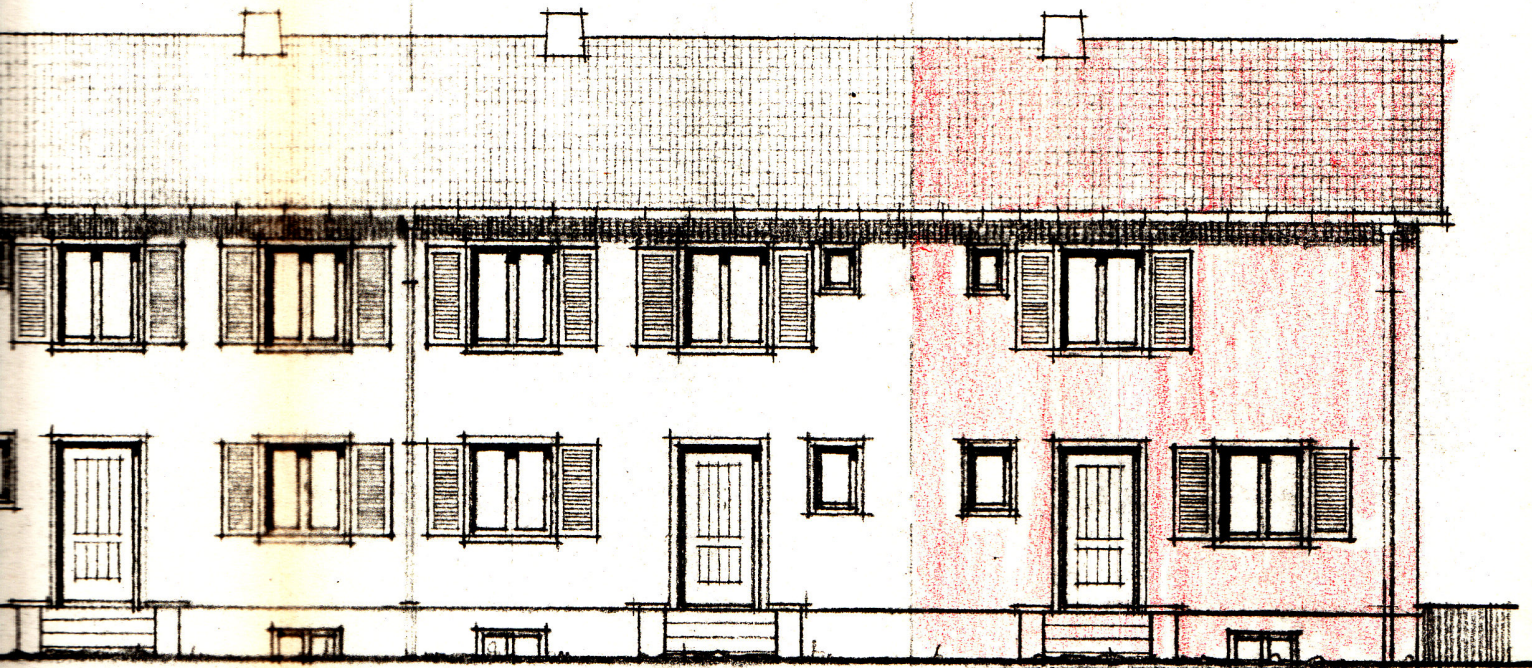

MASSTAB = 1:100

Ansicht von Straßenseite